


GRUNDRISS GEMEINDEAMT OBERGESCHOSS

M 1:50



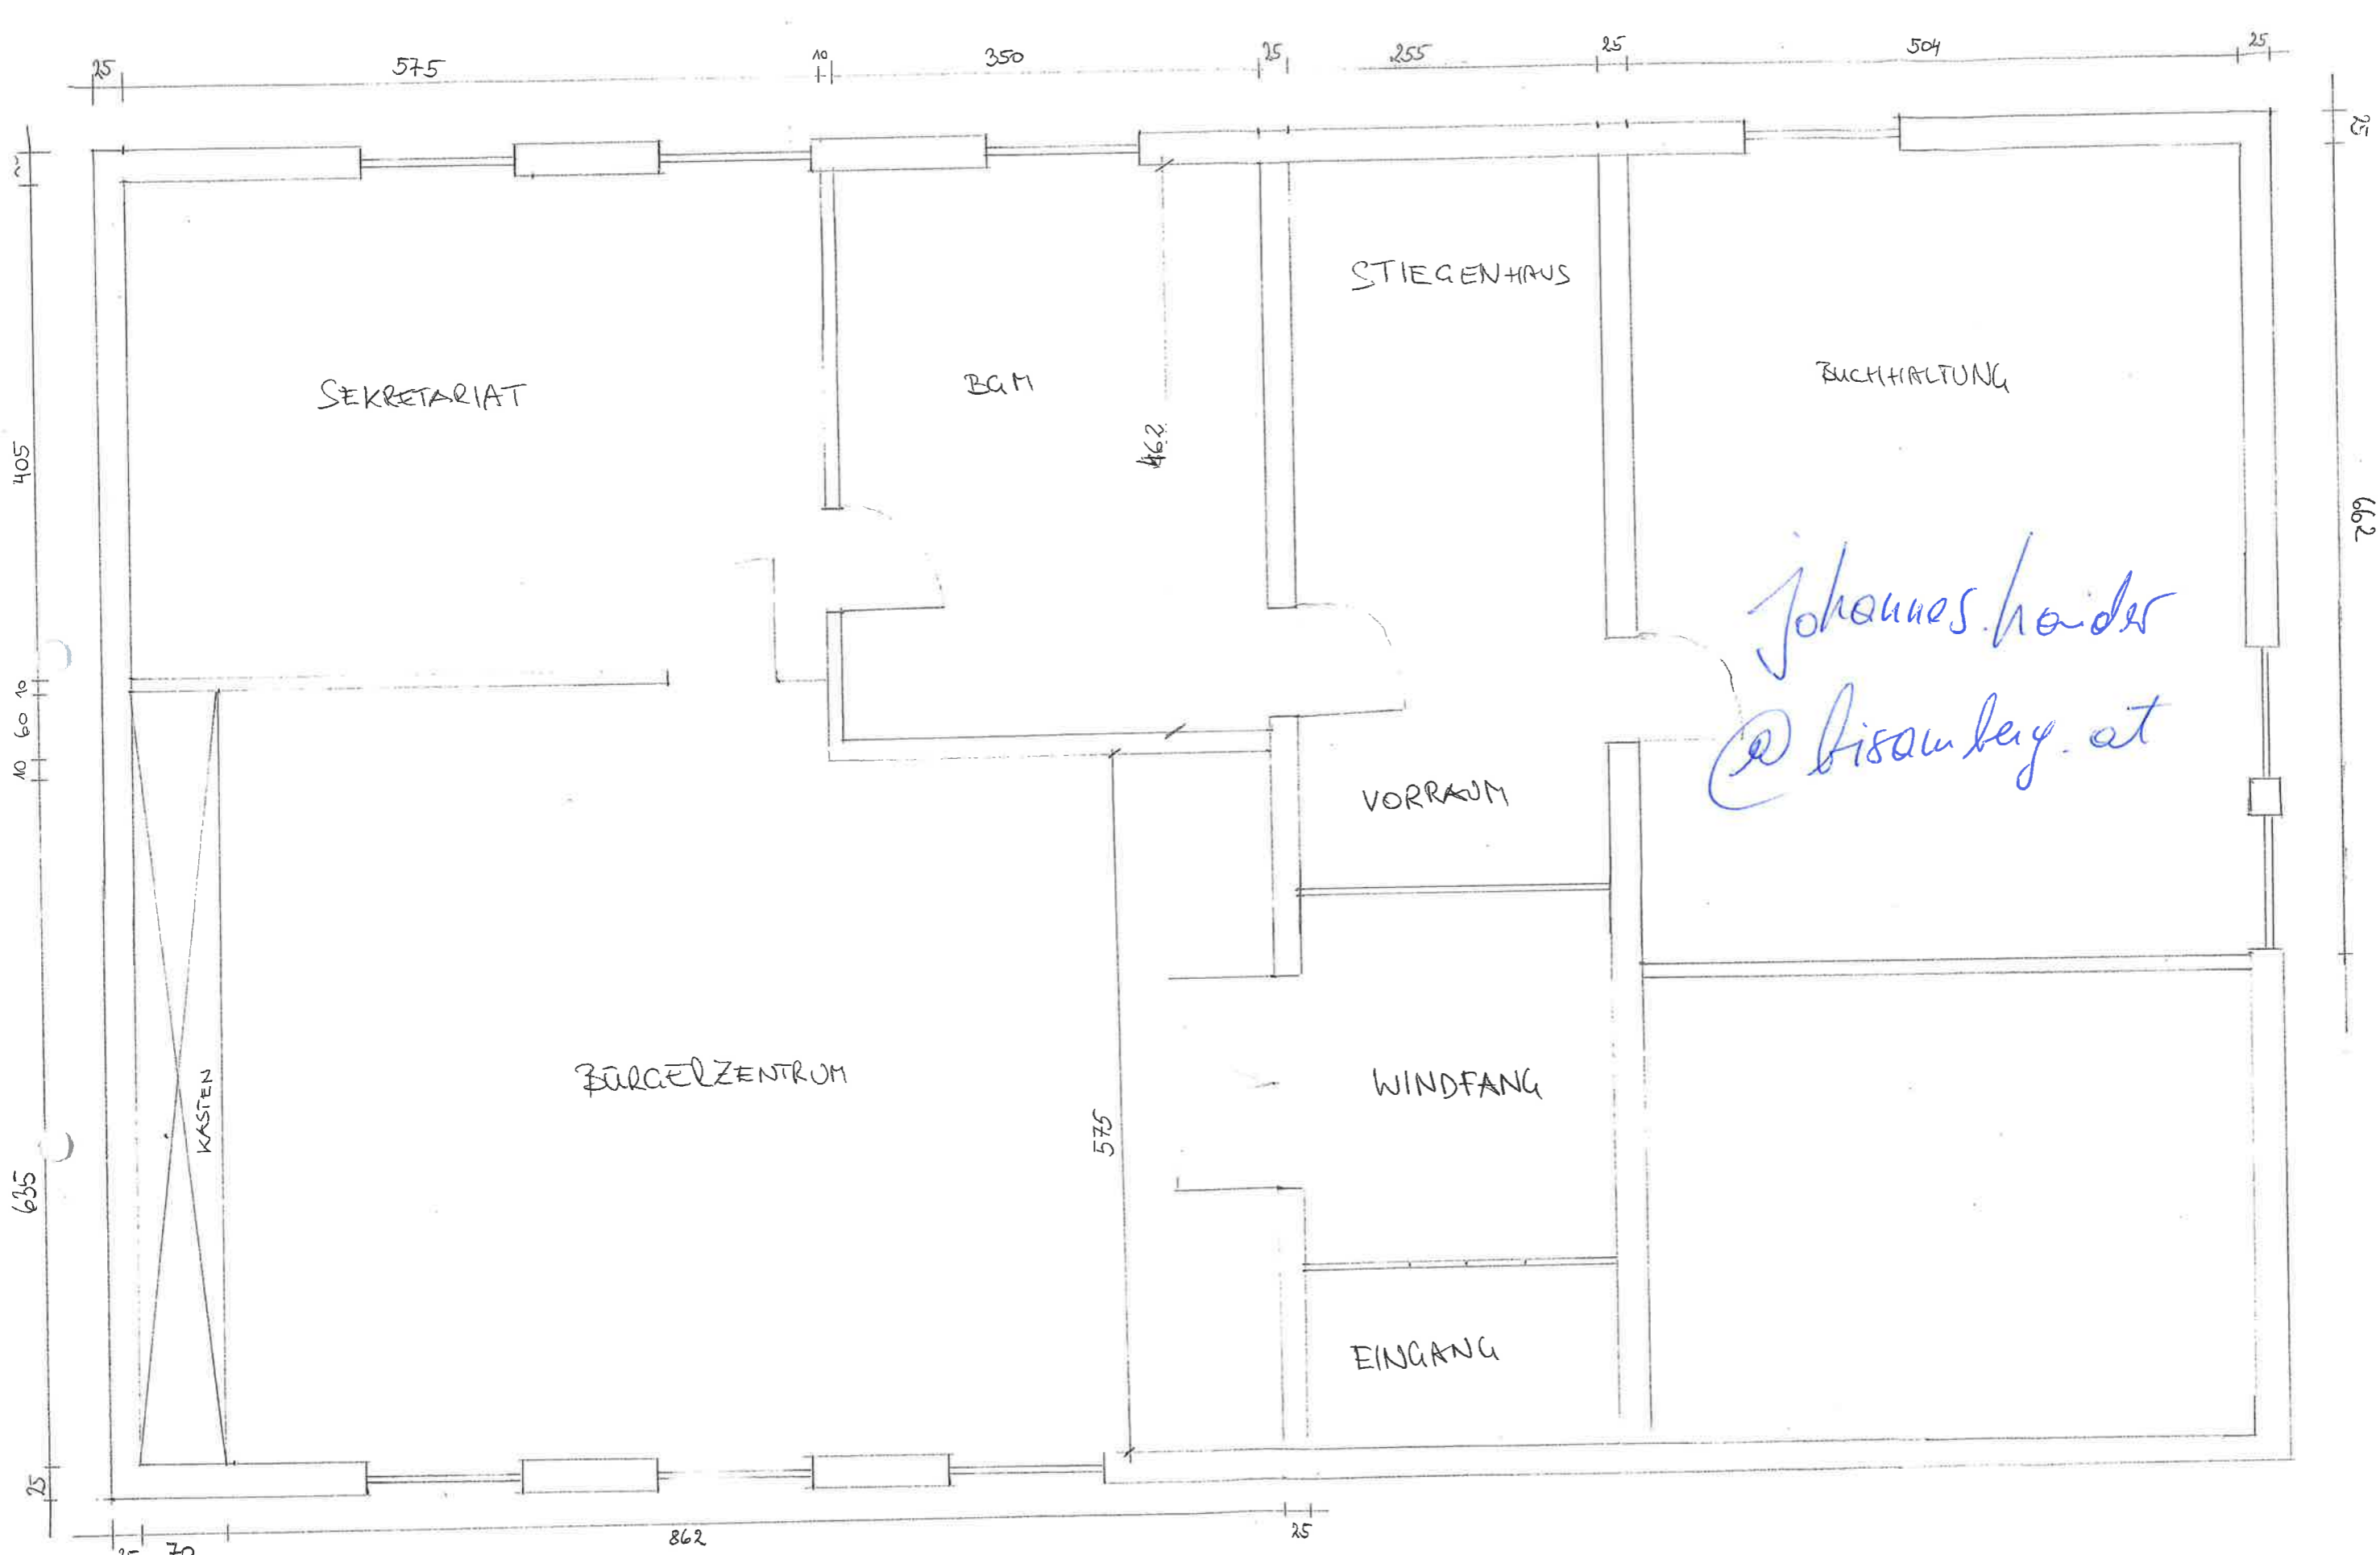

GRUNDRISS GEMEINDEAMT ERDGESCHOSS

M 1:50

